




PIANTA PIANO TERRA

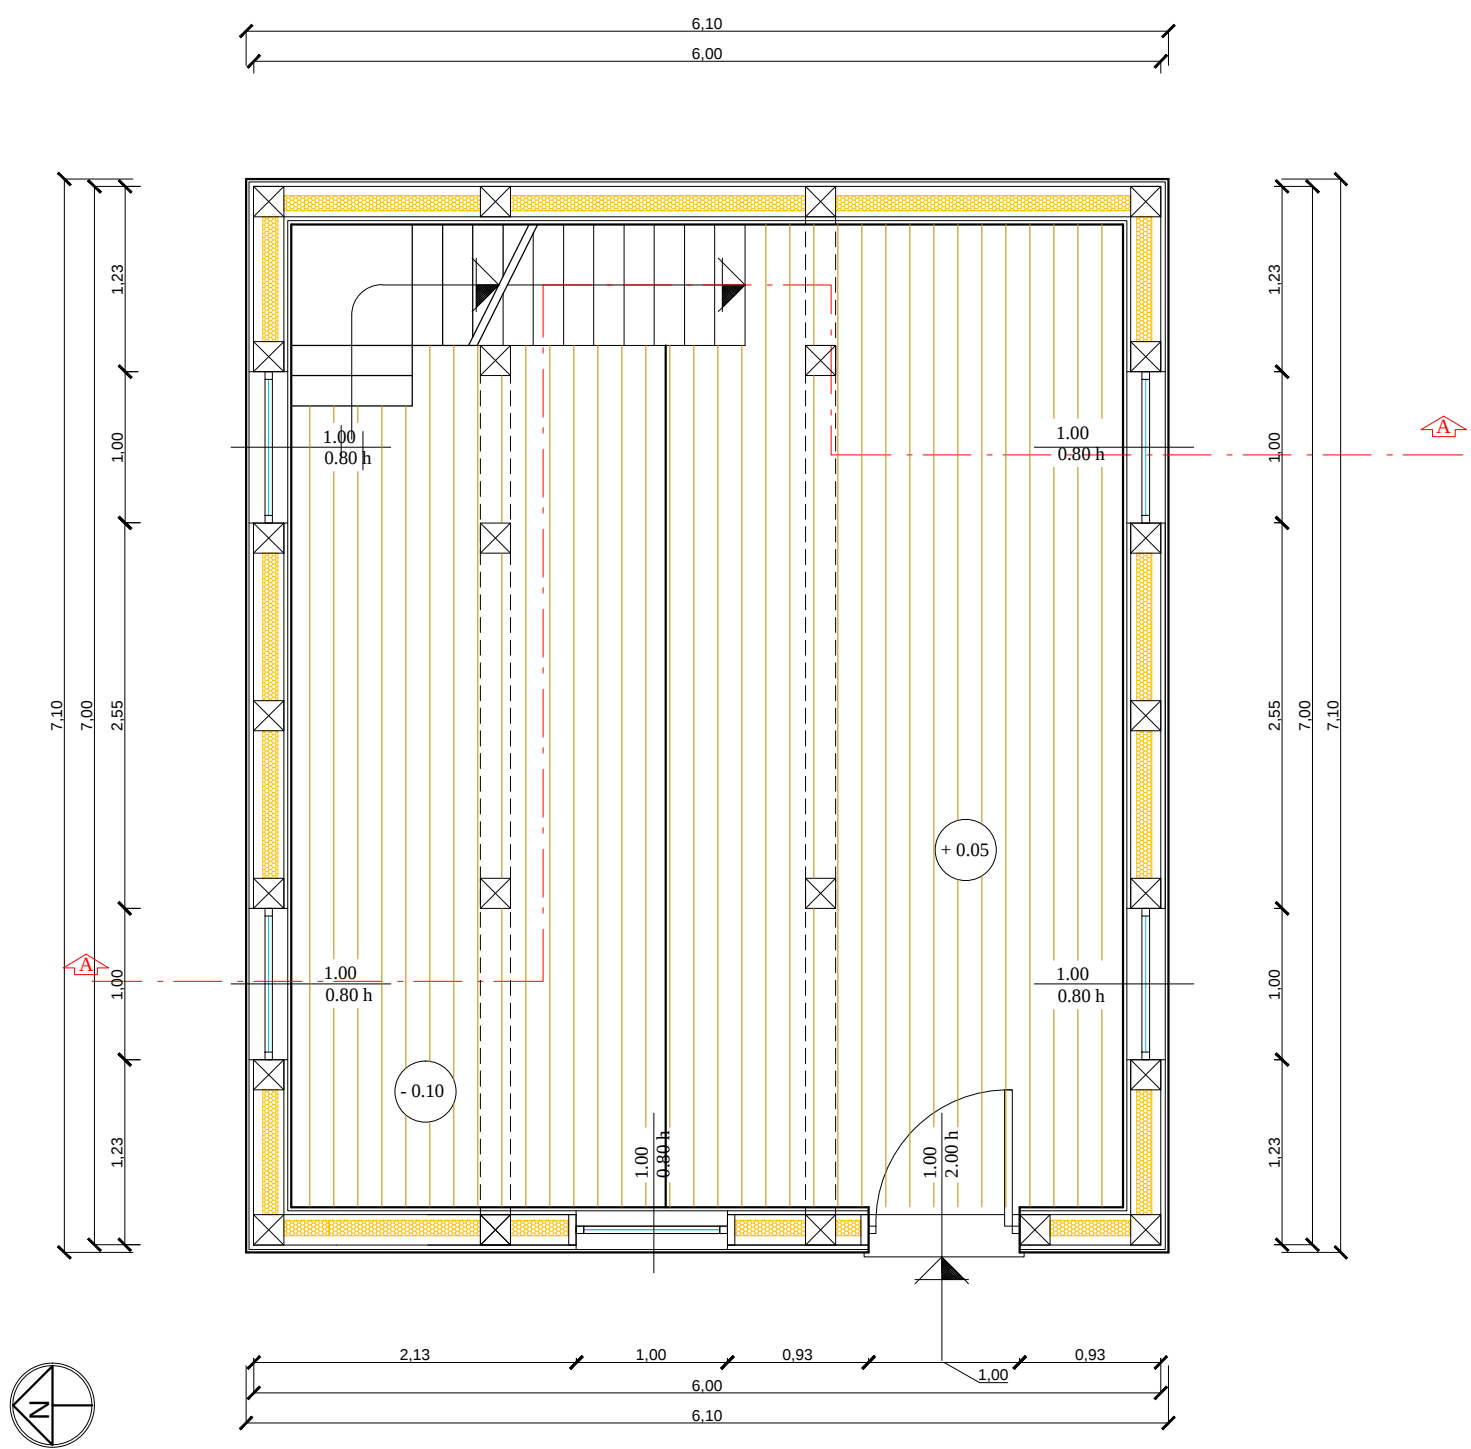


PIANTA PIANO PRIMO

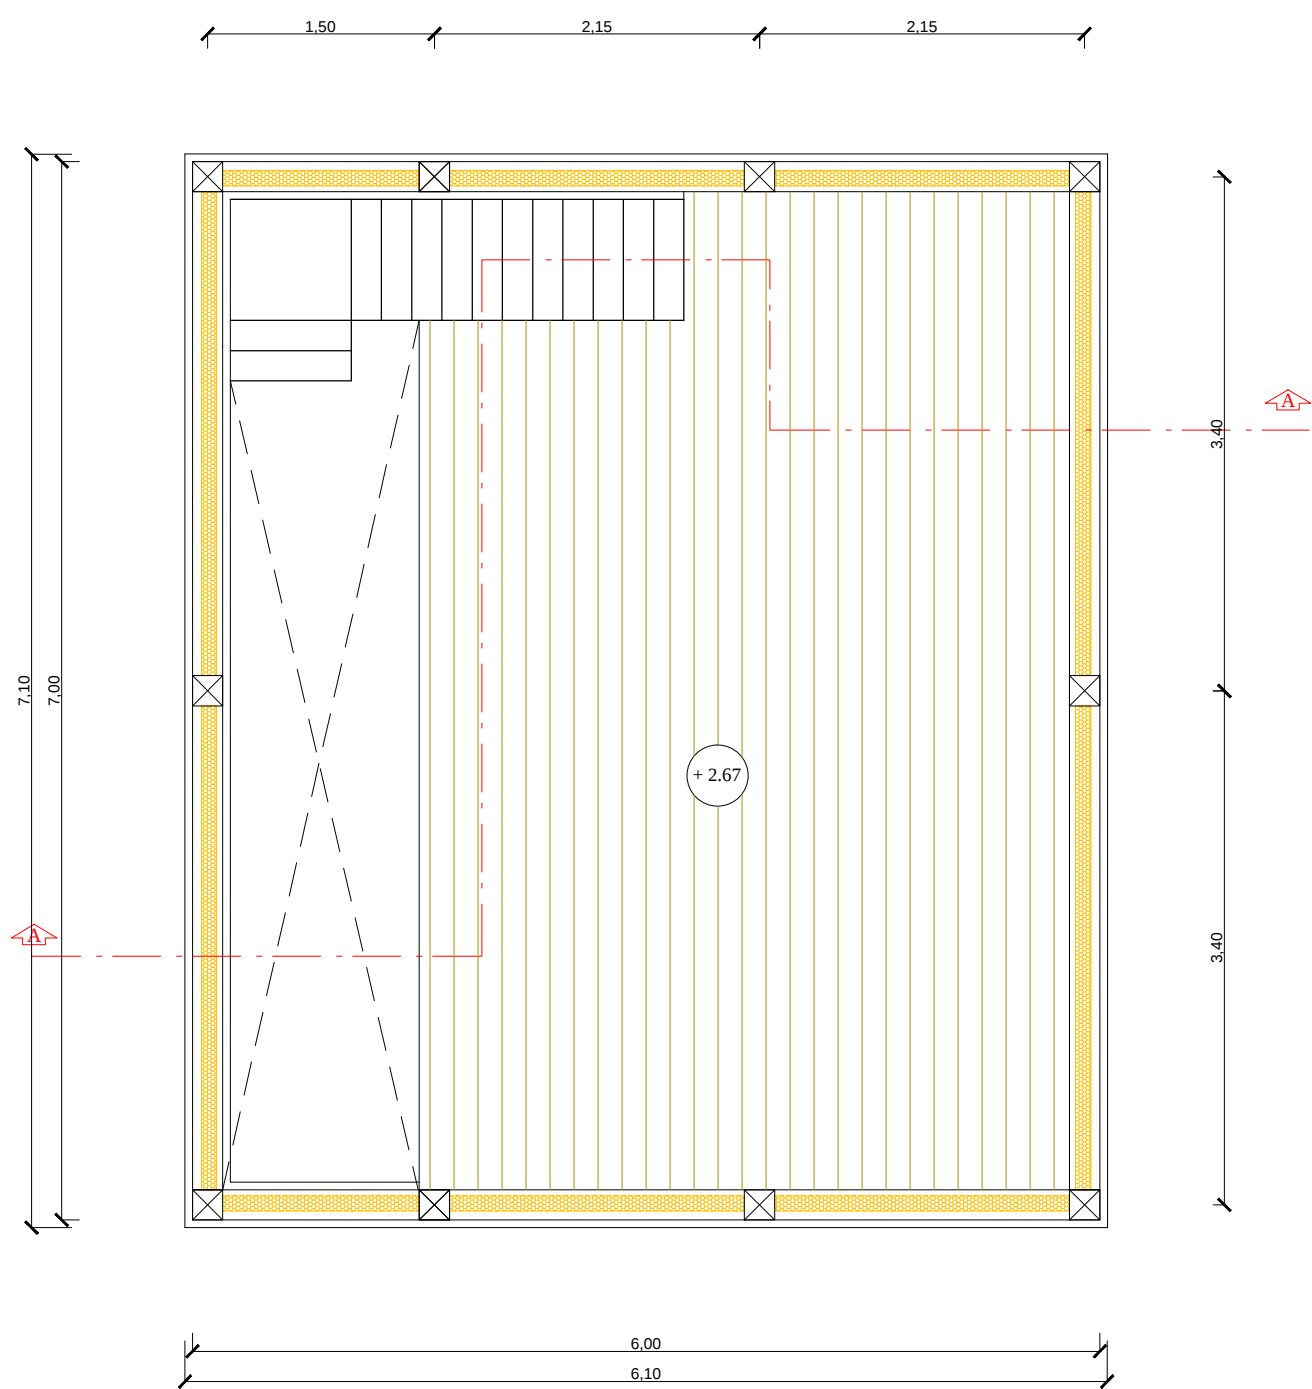


PARTICOLARE SEZIONE PARETE

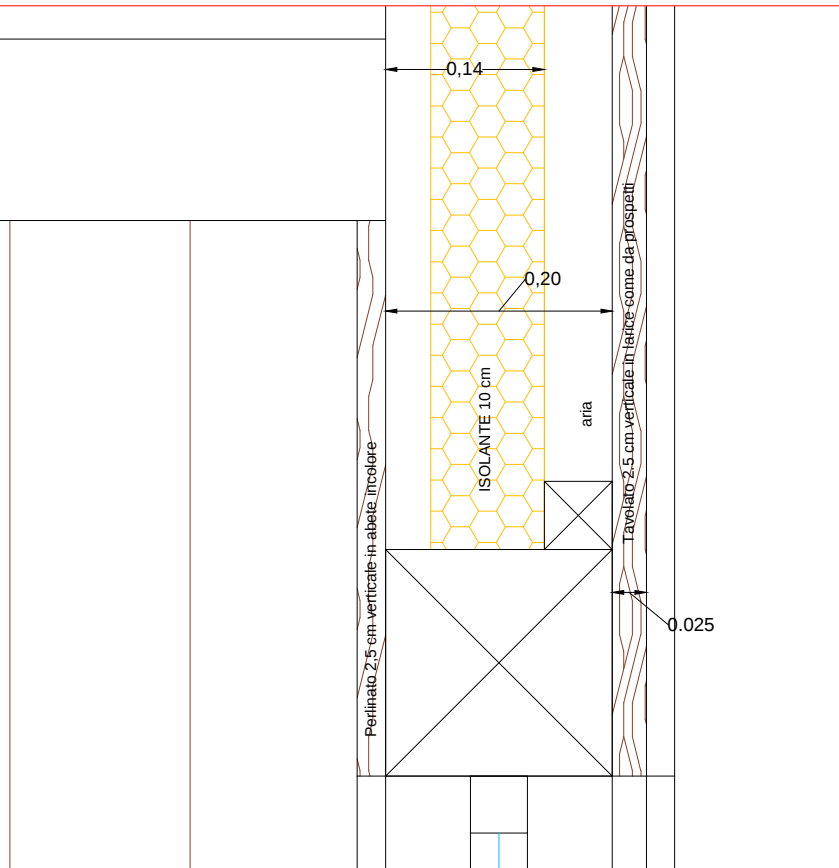


PARTICOLARE SEZIONE SOLAIO

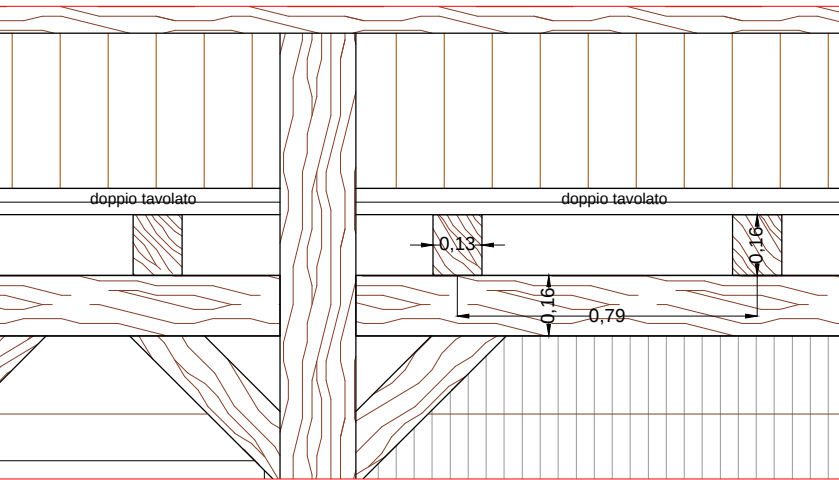


Particolare sezione tetto

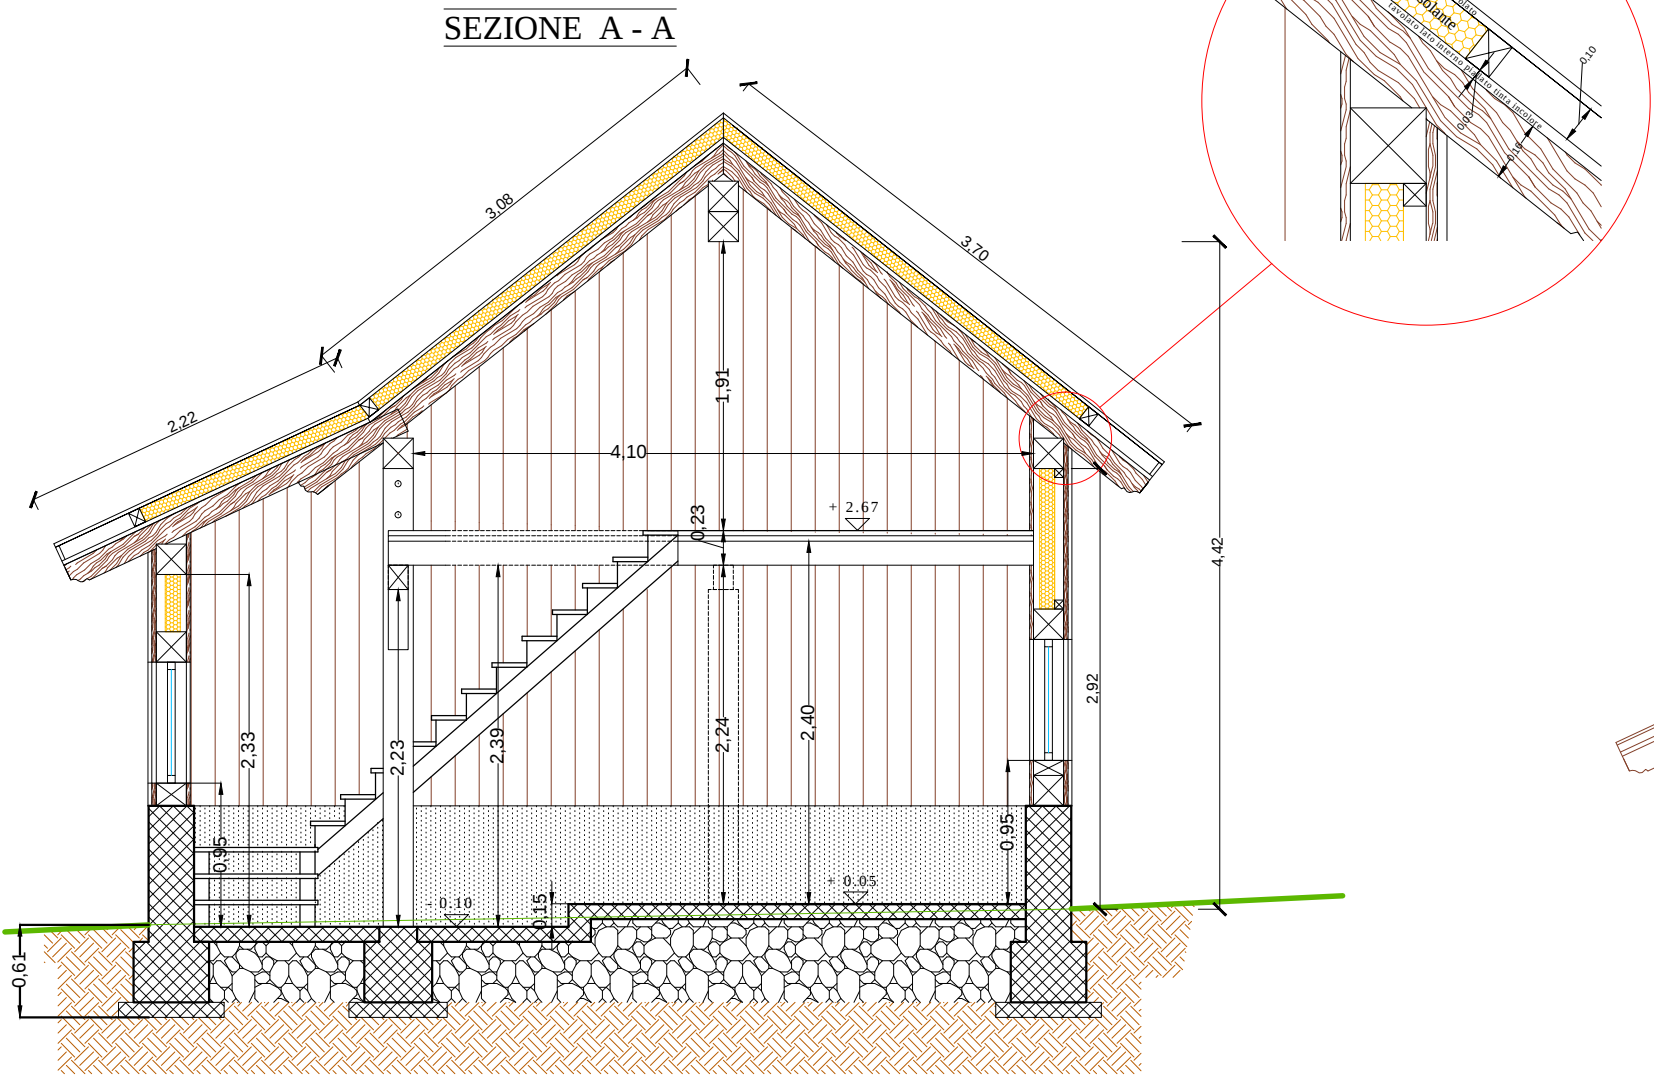


PROSPETTO OVEST

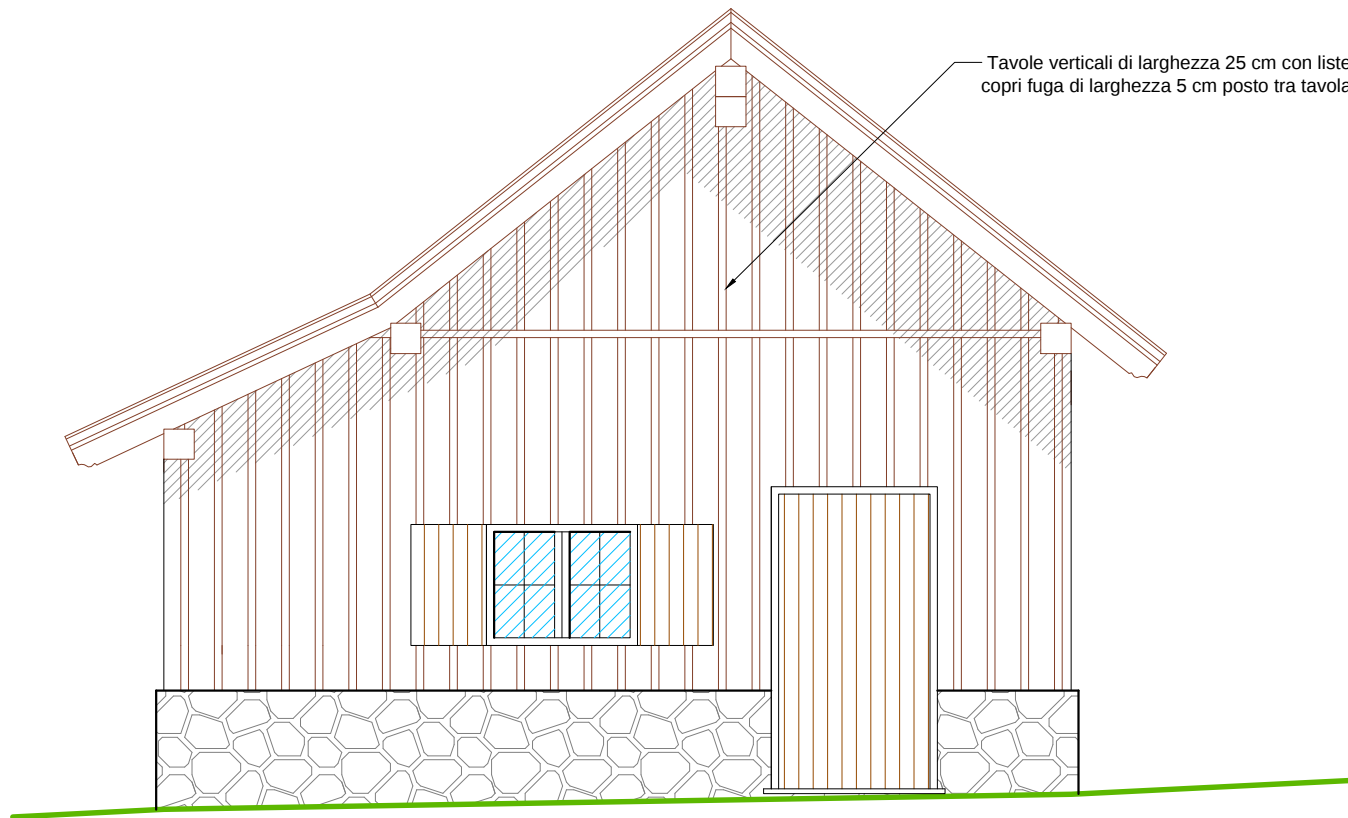


PROSPETTO EST

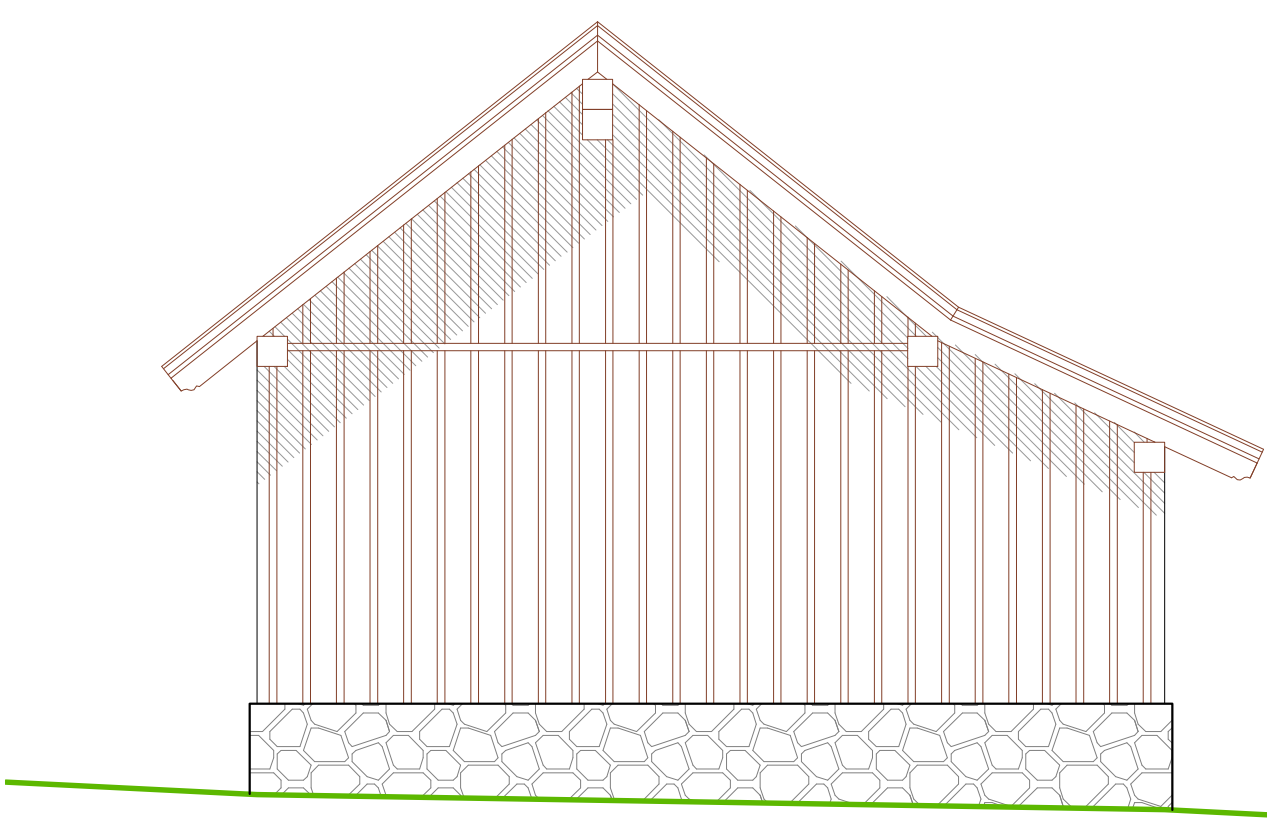


PROSPETTO NORD

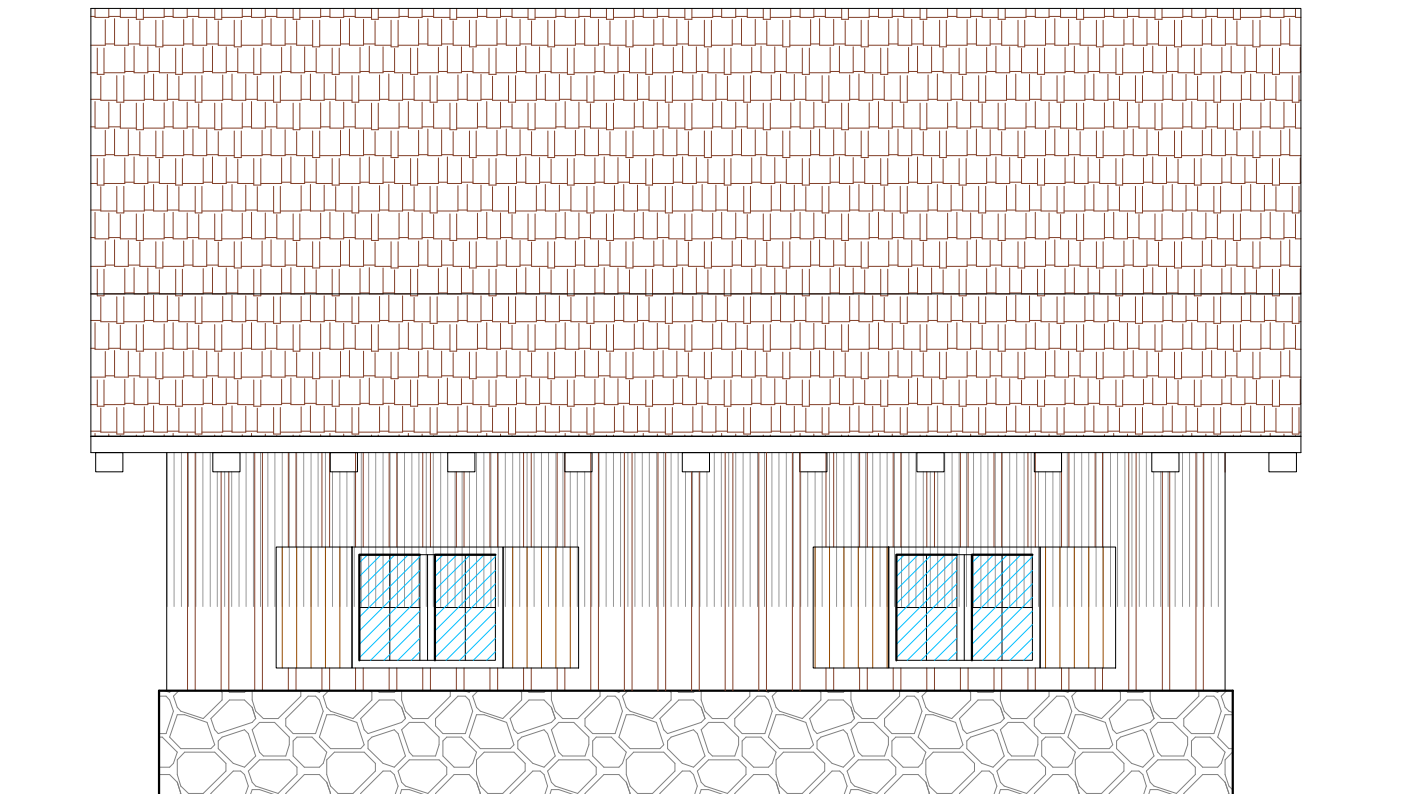

PROSPETTO SUD

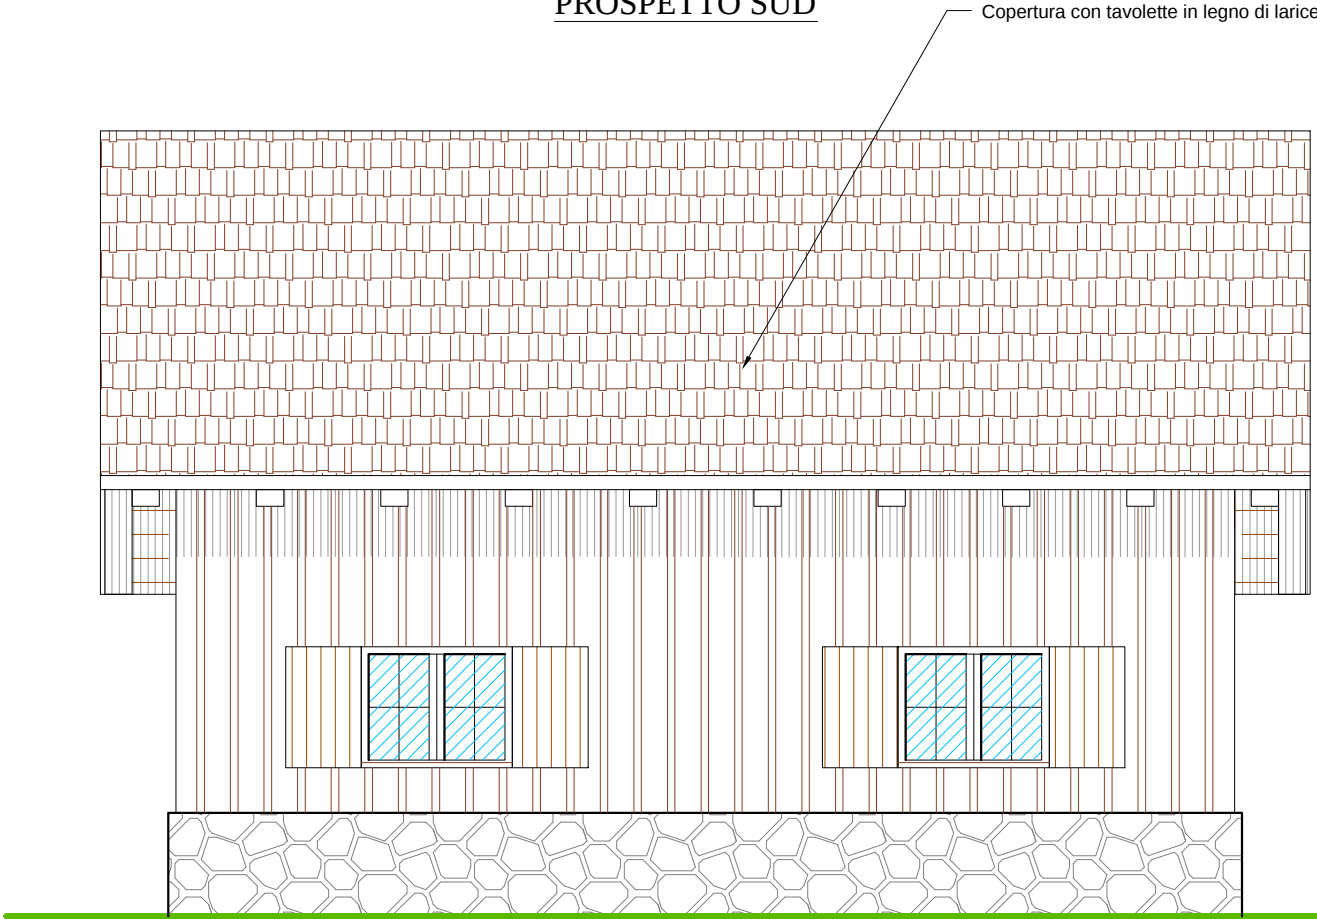

SPACCATO CON VISTA DELL'INTERNO (da nord verso sud)

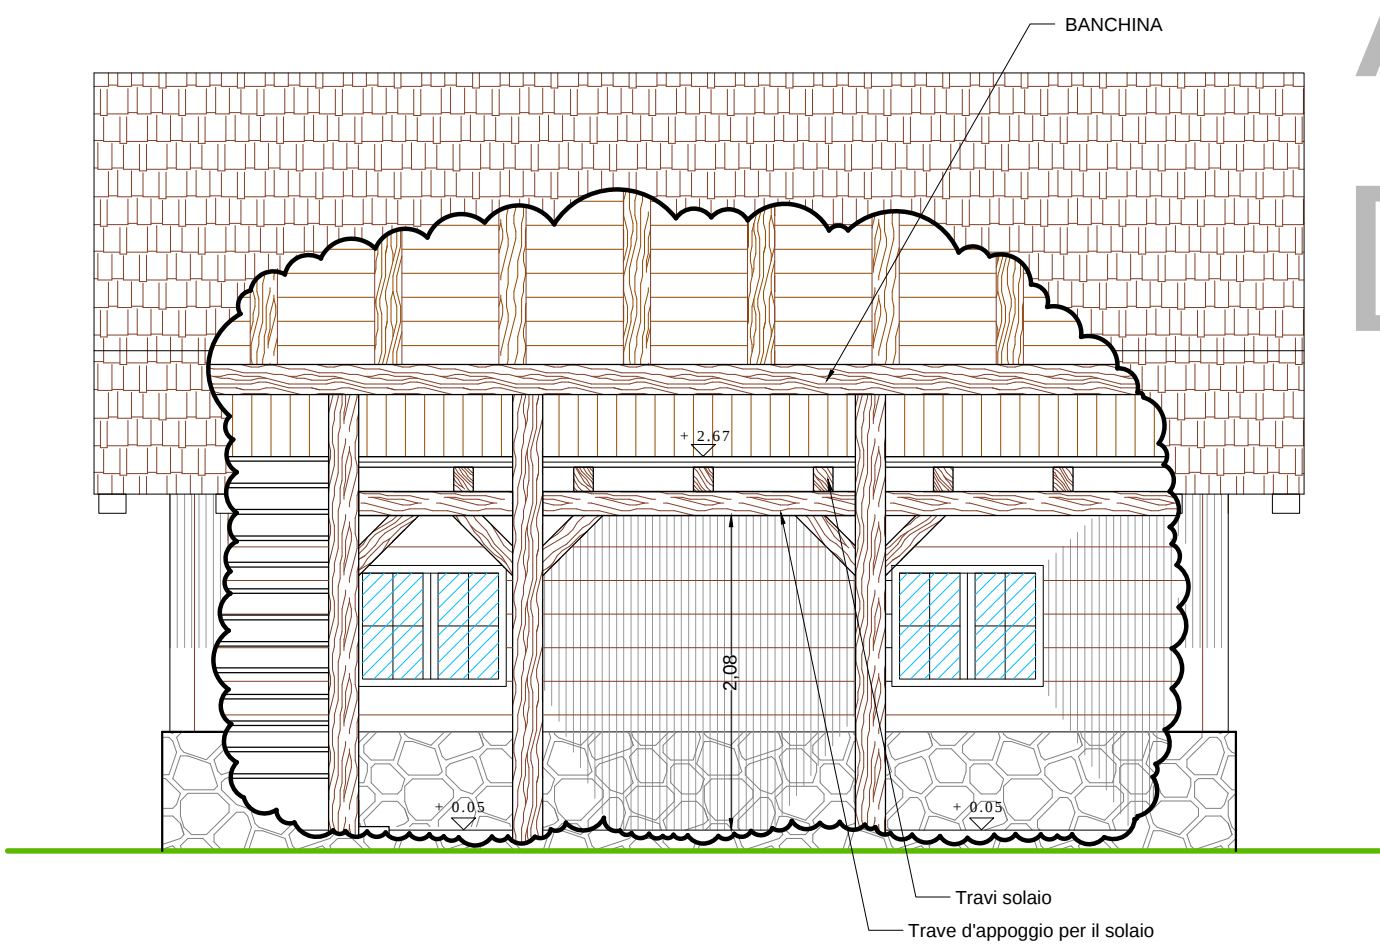

PROGETTO
SOGGETTO
A DIRITTI
D'AUTORE