



SEZIONE

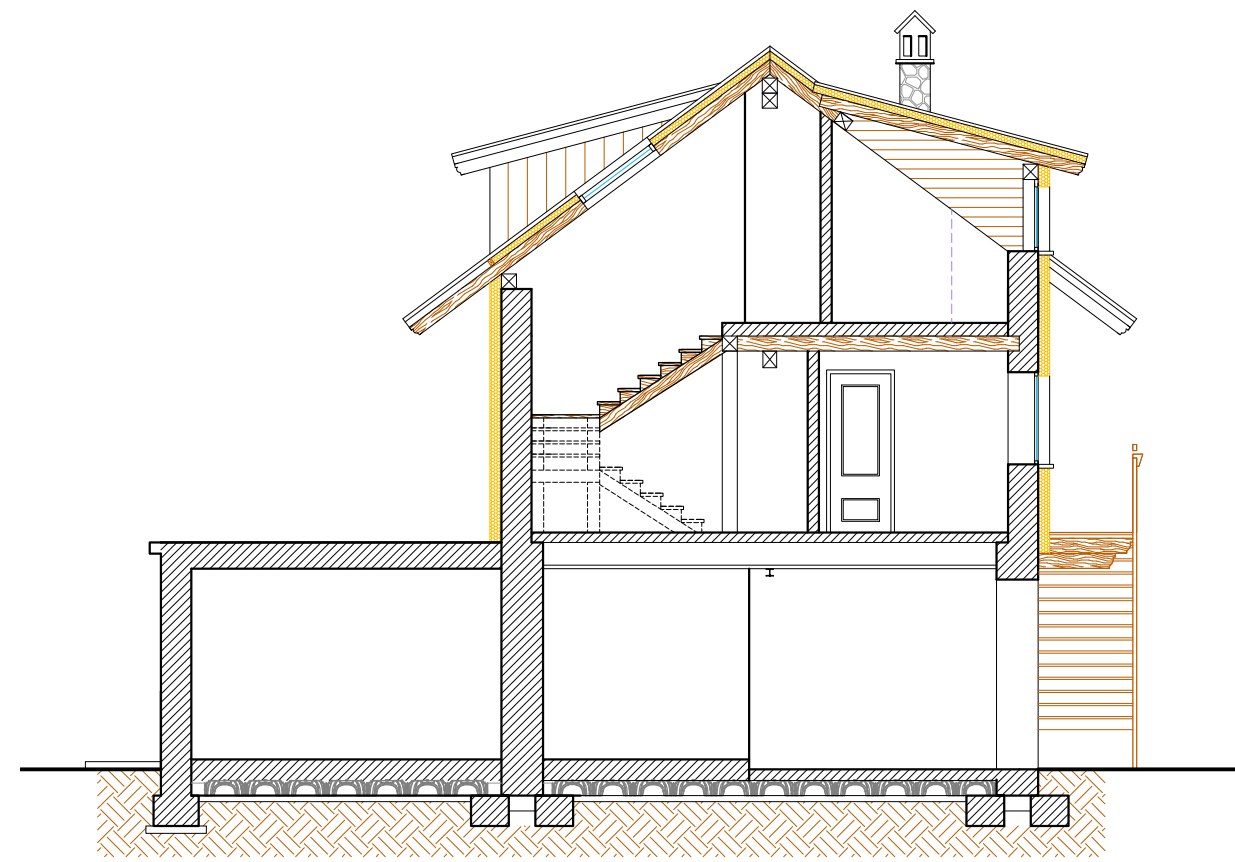


PROSPETTO EST

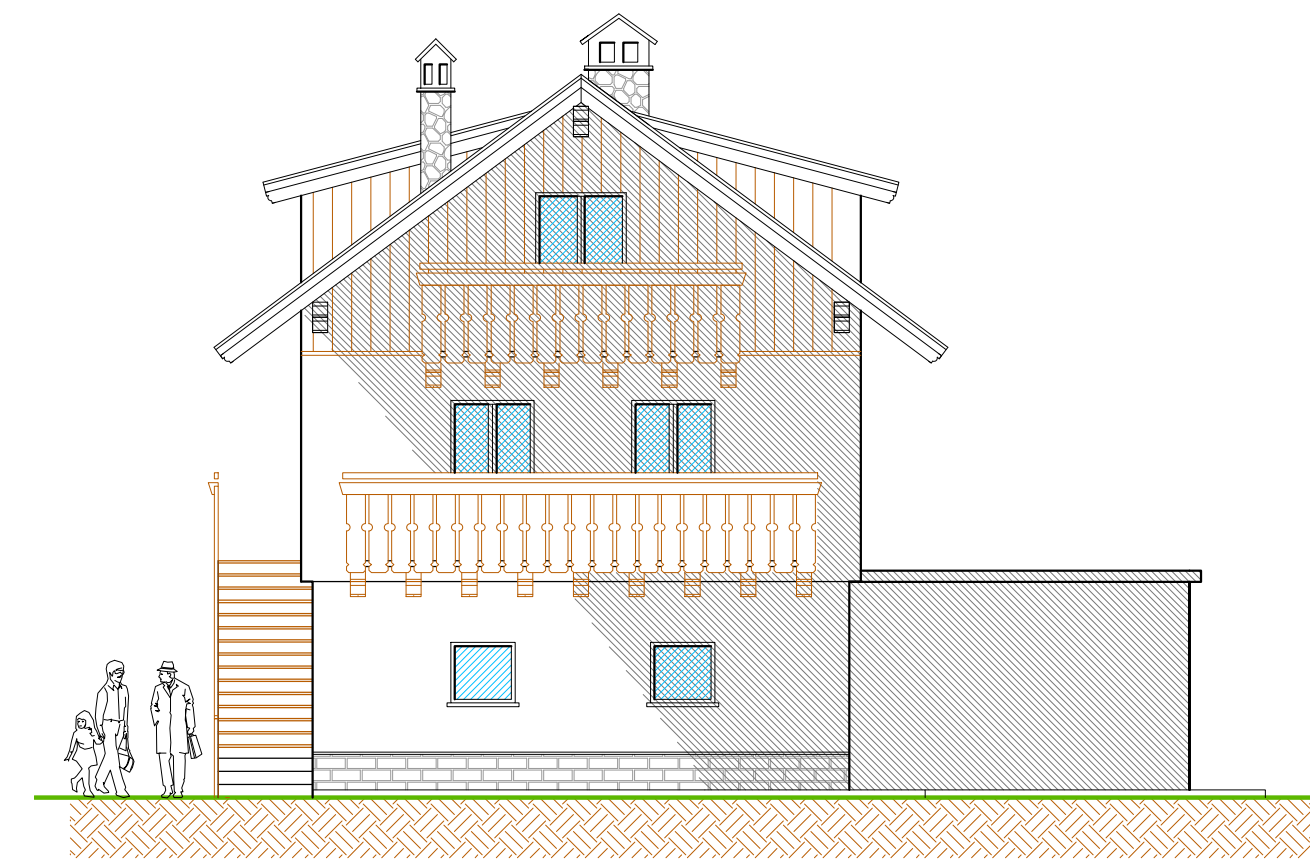

PROSPETTO SUD



PROSPETTO NORD

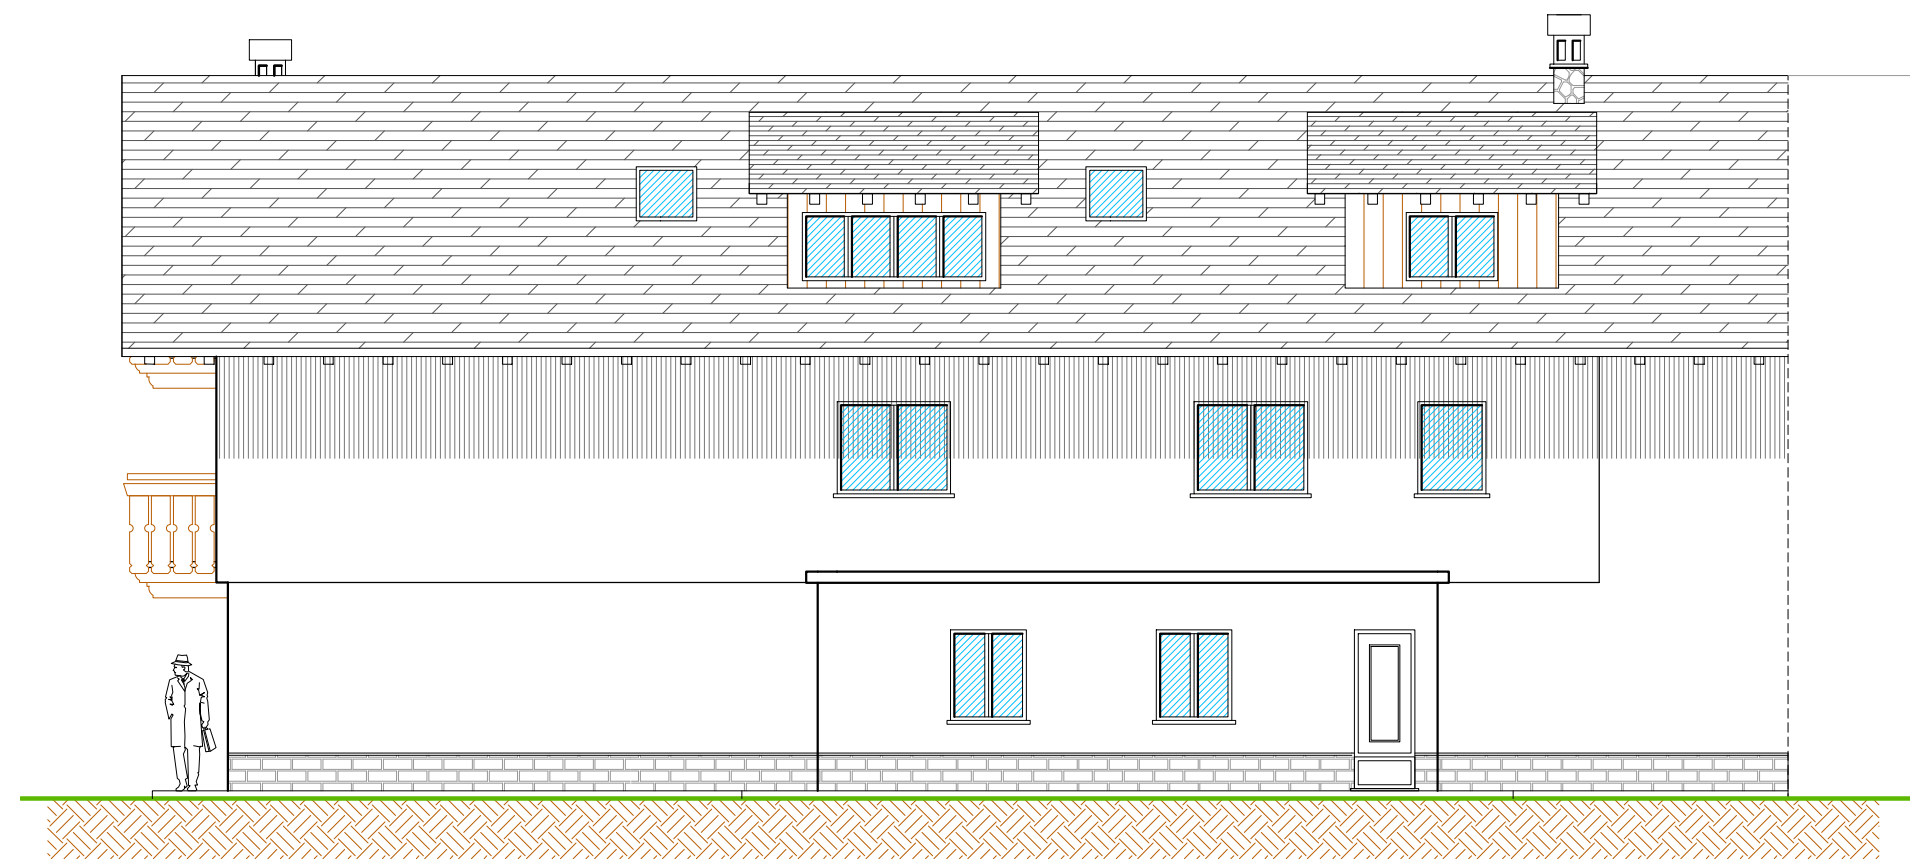

PROGETTO SOGGETTO A DIRITTI D'AUTORE